



1


МАСАНИ
житловий комплекс
ЛІСОВИЙ



СУЧАСНИЙ ДИЗАЙН
ТА ПЛАНУВАННЯ
АВТОНОМНЕ ОПАЛЕННЯ
ЕНЕРГОЗБЕРІГАЮЧІ ВІКНА
ЗРУЧНЕ РОЗТАШУВАННЯ
ТА РОЗВИНЕНА ІНФРАСТРУКТУРА

-  ПАРКОВКА
-  ЗОНА ВІДПОЧИНКУ
-  ЛІСОПАРКОВА ЗОНА
-  ДИТЯЧИЙ МАЙДАНЧИК
-  СПОРТИВНИЙ МАЙДАНЧИК

Відділ продажу: +38 063 356 66 57
+38 093 005 33 33

м. Чернігів, вул. Незалежності, 9а | belincity.com.ua





Власники квартир зовсім скоро зможуть оцінити усі переваги свого нового житла — чудові панорами, які відкриватимуться з вікон на мальовничий куточок природи, сосновий ліс. Тепер не обов'язково приходити до парку, варто лише виглянути з власного вікна.

За рахунок високої якості вікон вам не страшні морози і вітри — завдяки 5-камерному профілю вікна чудово тримають тепло, що дозволяє власникові значно економити на опаленні.

І це лише одна з багатьох переваг при виборі житла в нашому комплексі.

ЖК "Масани Лісовий" — це надійні стіни, утеплення якісною мінватою, система автономного газового опалення в кожній квартирі, затишні кімнати — все, що треба для комфортного життя. Затишність і розвиненість інфраструктури зі школами, дитсадками, розважальними центрами і магазинами. Близькість до центру міста-максимум 10 хвилин на автомобілі!


Ми використовуємо тільки найякісніші матеріали для Вашого будинку, де живе щастя.



**Ласкаво
просимо
додому!**




ПЛАН ЦОКОЛЬНОГО ПОВЕРХУ

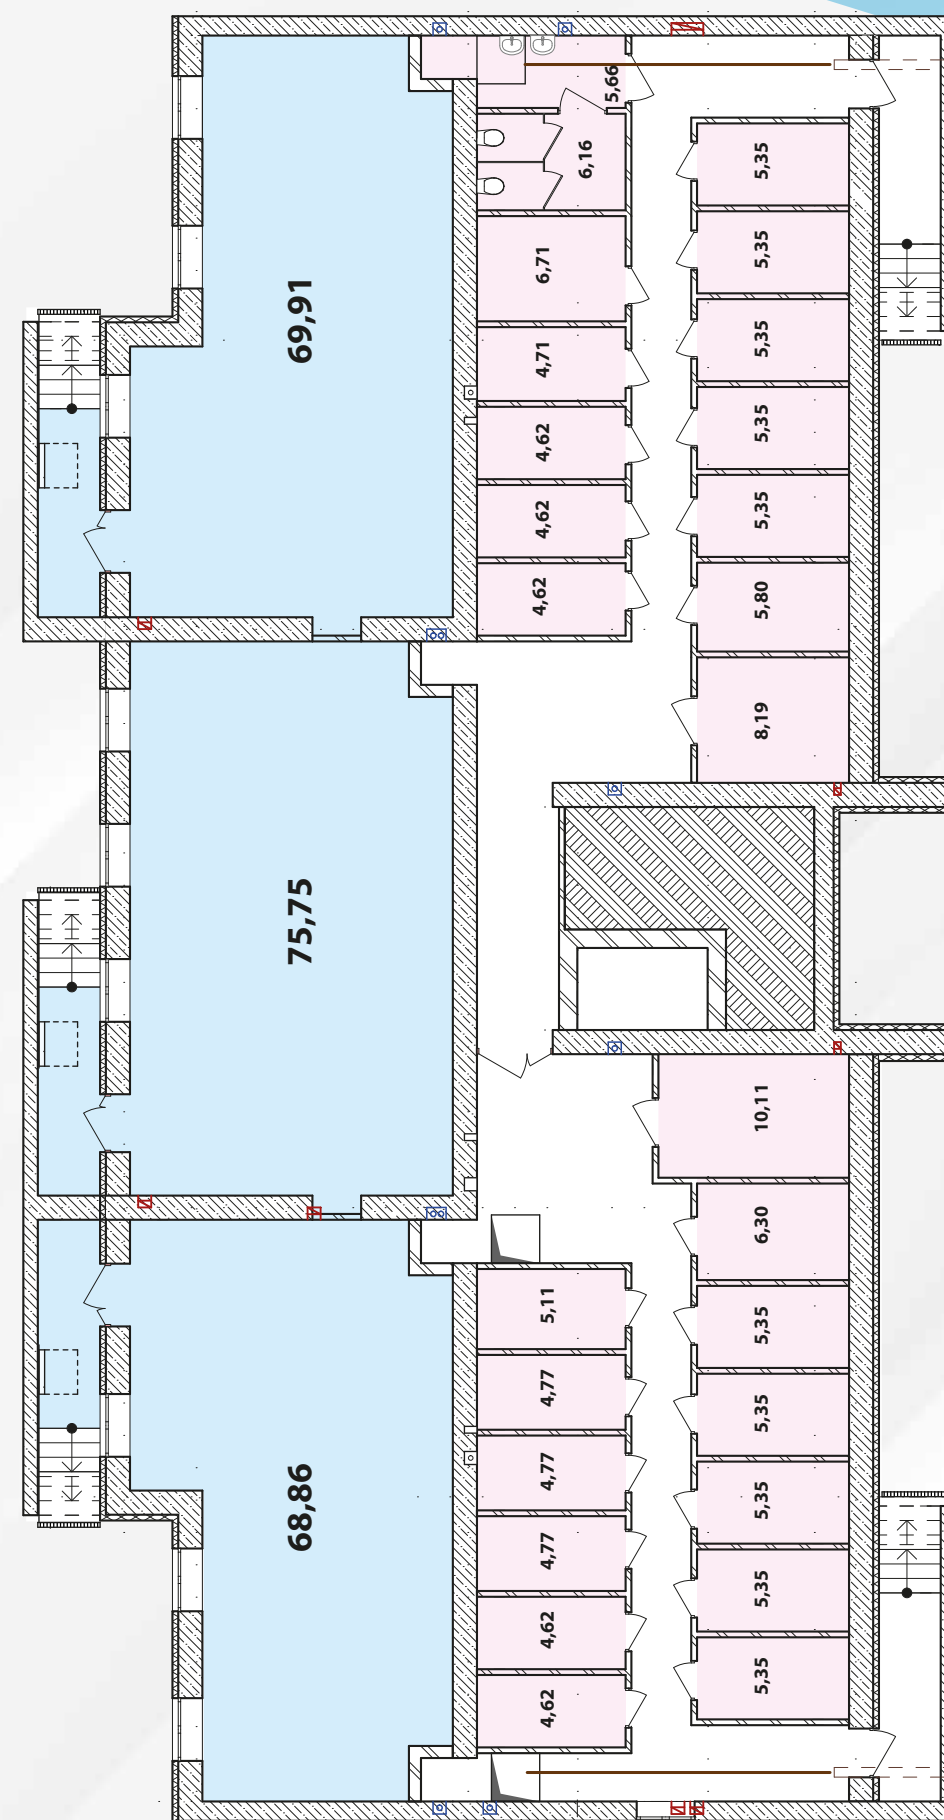



- Нежитлові приміщення під комерцію
- Комірки господарського призначення



ПЛАН 1 ПОВЕРХУ

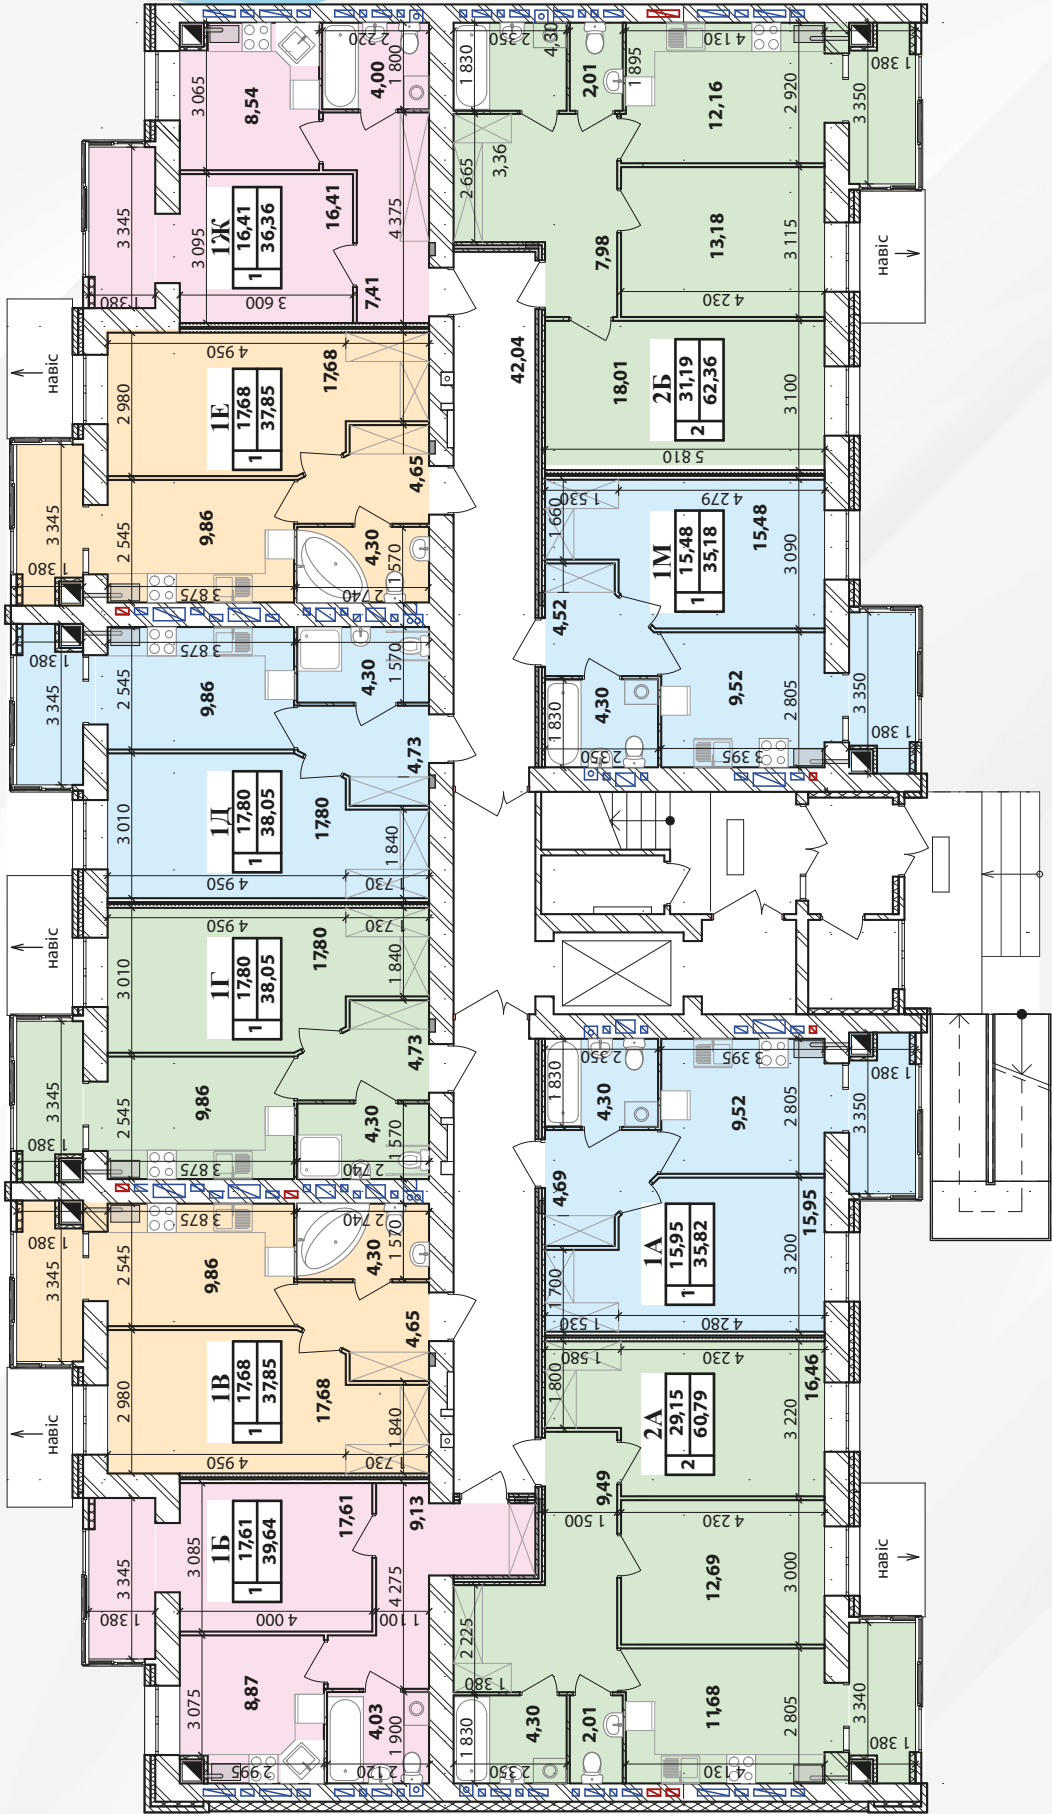

ПЛАН 1-, 2-КІМНАТНИХ КВАРТИР

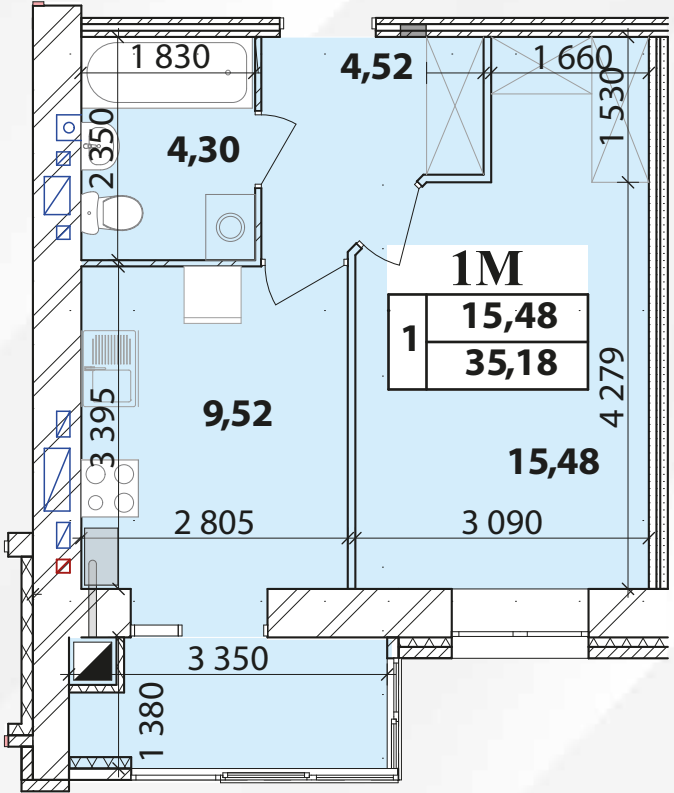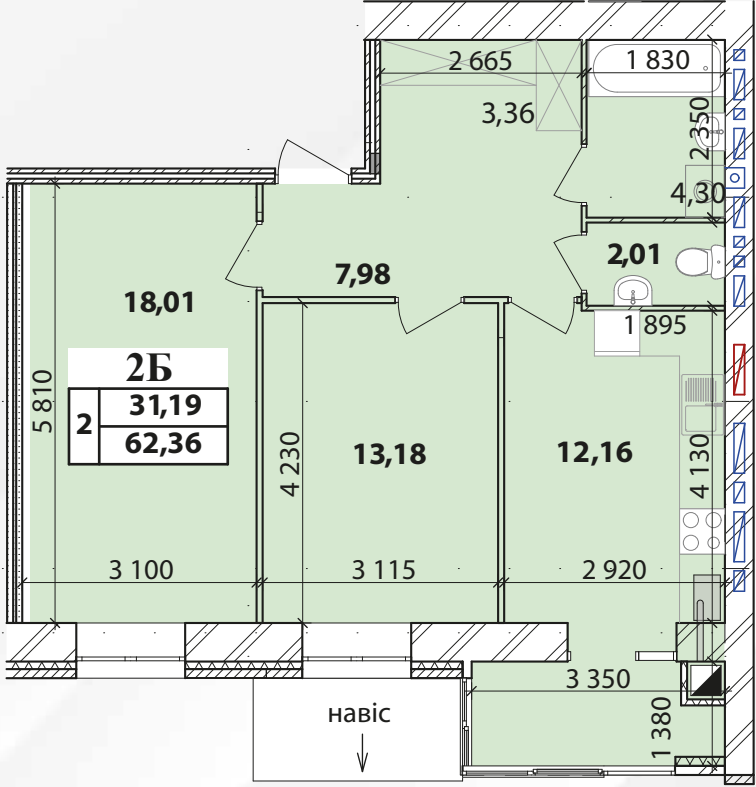

2-КІМНАТНІ


Від
60,79 м²





1-КІМНАТНІ

Від
35,18 м²

ПЛАН 2-4 ПОВЕРХІВ

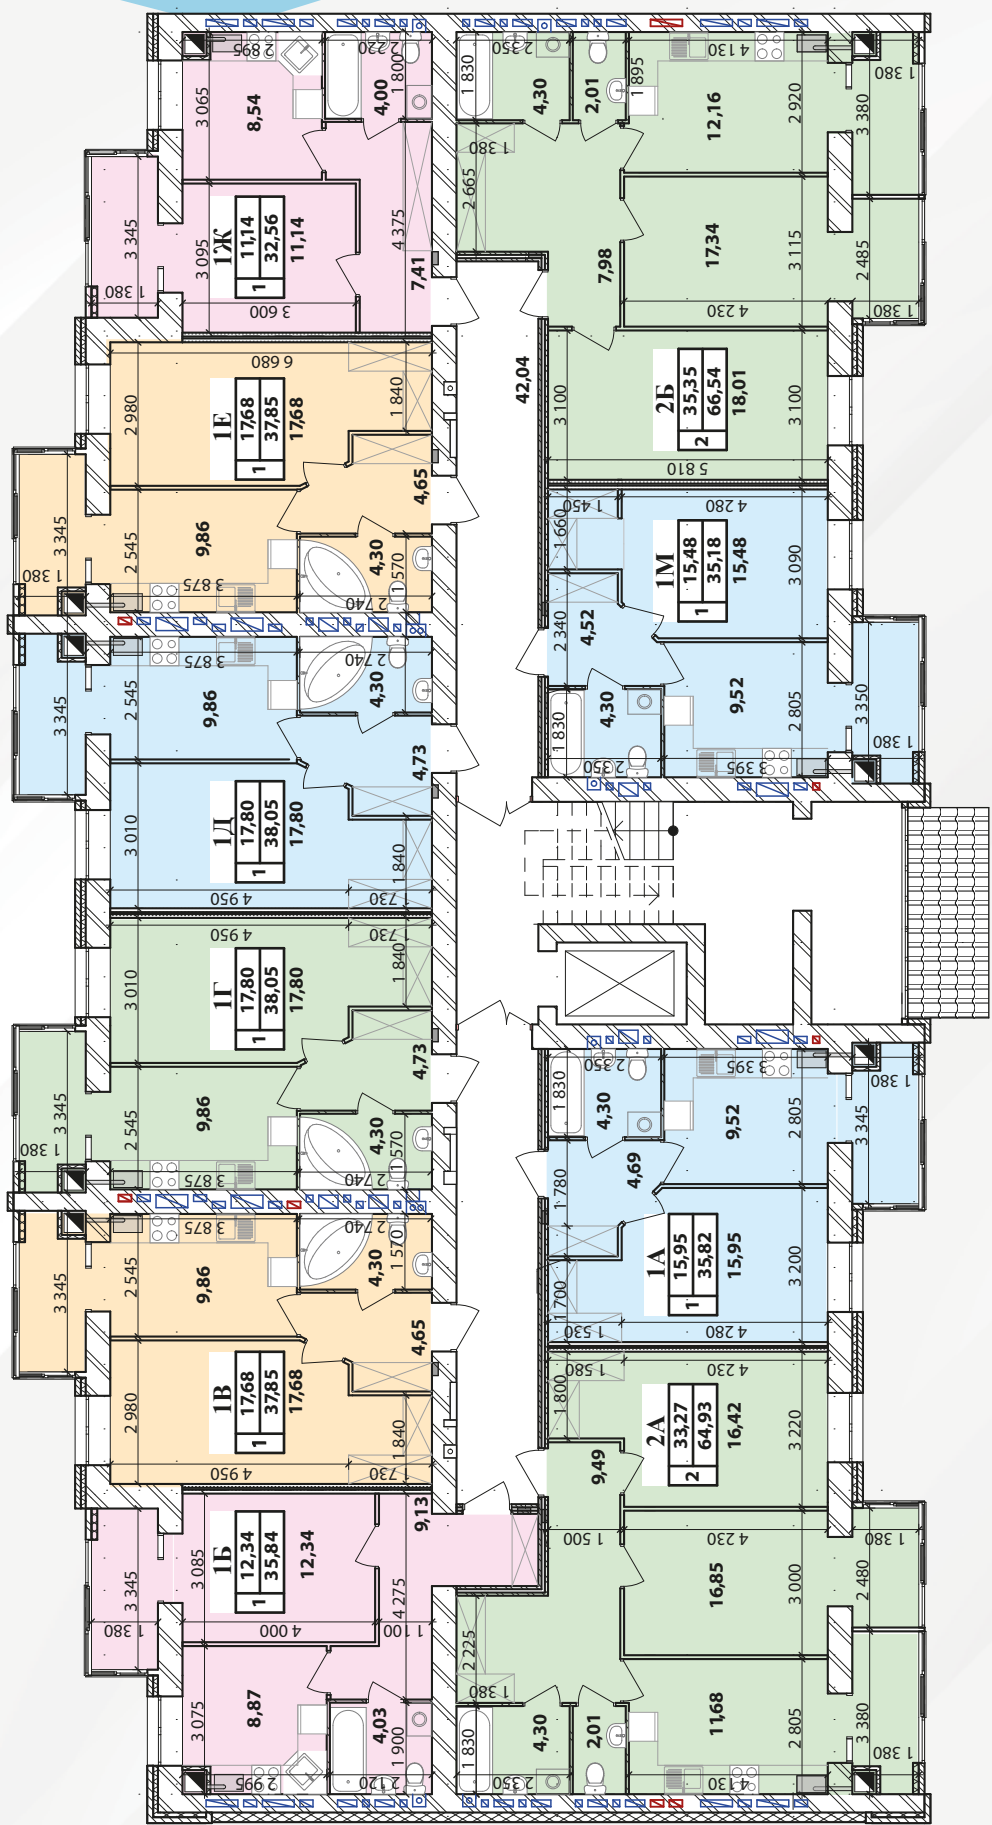

ПЛАН 1-, 2-КІМНАТНИХ КВАРТИР

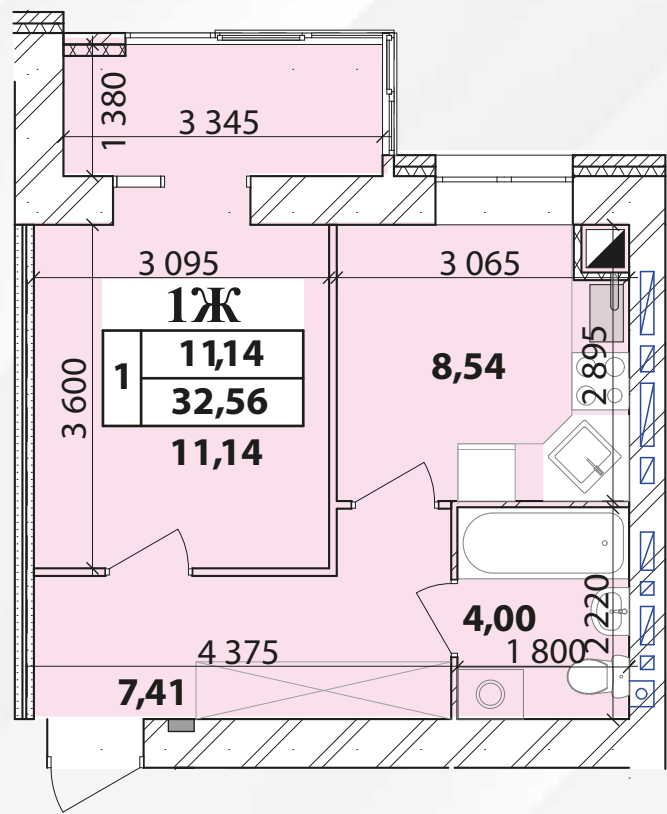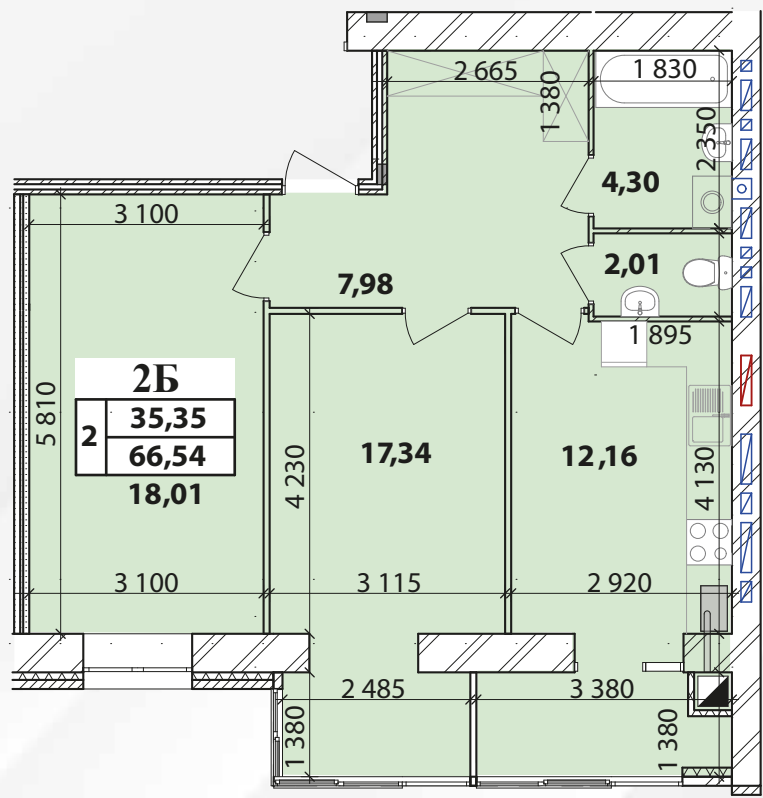

2-КІМНАТНІ


Від
64,93 м²




1-КІМНАТНІ

Від
32,56 м²

ПЛАН 5-8 ПОВЕРХІВ

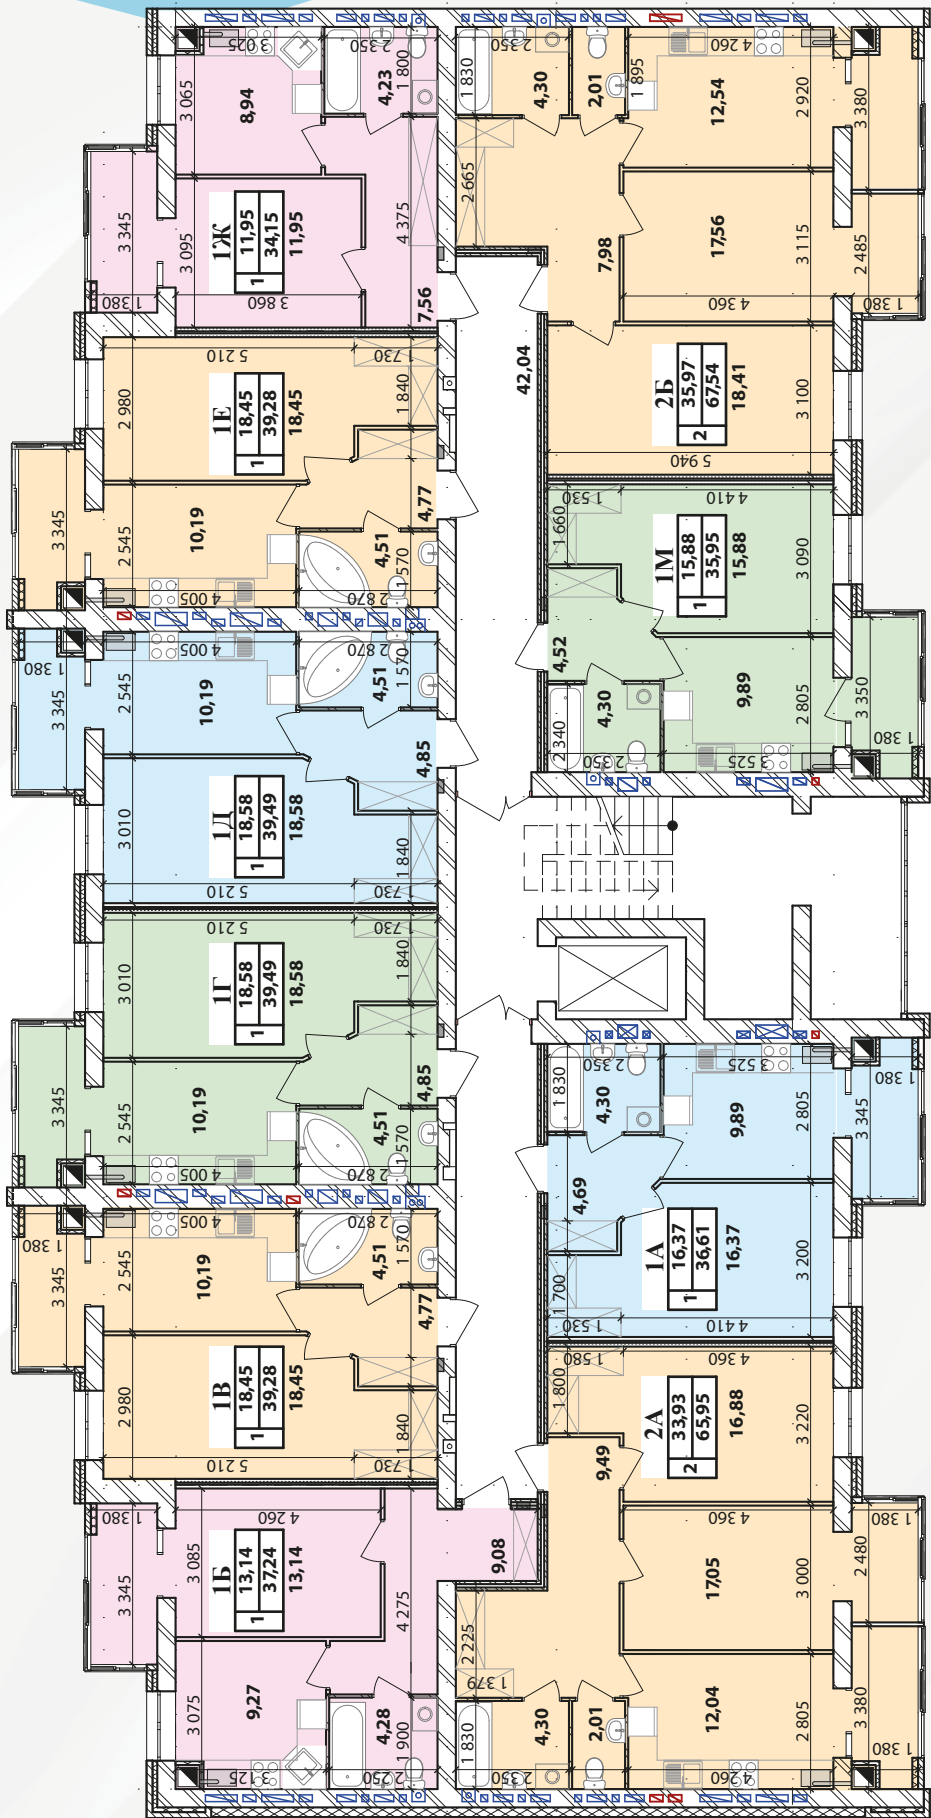

ПЛАН 1-, 2-КІМНАТНИХ КВАРТИР

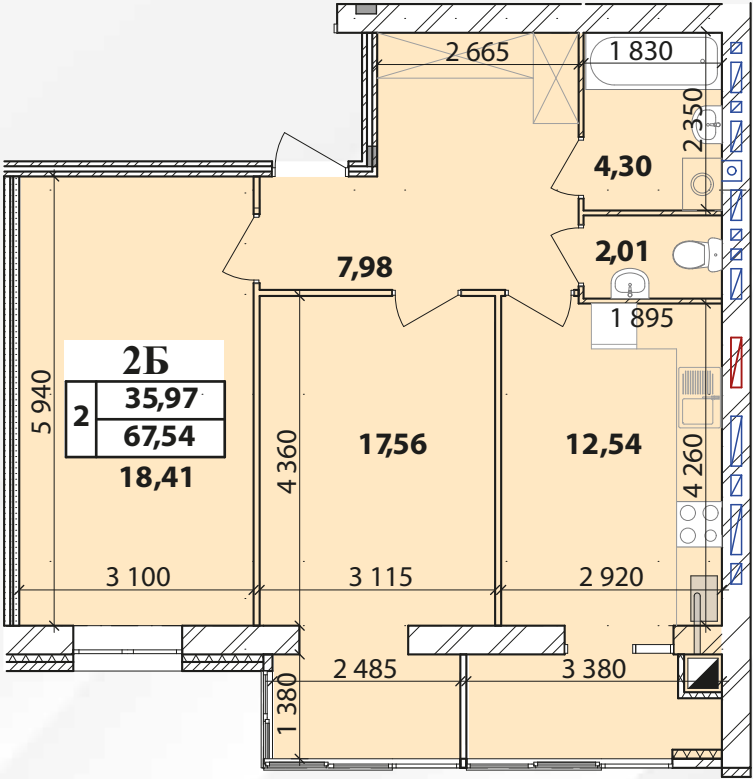


2-КІМНАТНІ

Від
65,95 м²




1-КІМНАТНІ

Від
34,15 м²

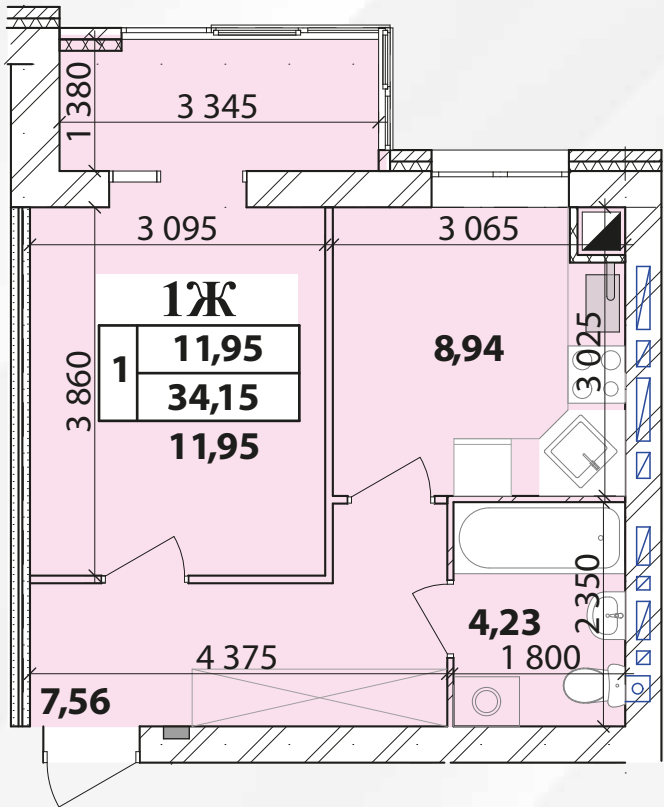

ПЛАН 9 ПОВЕРХУ

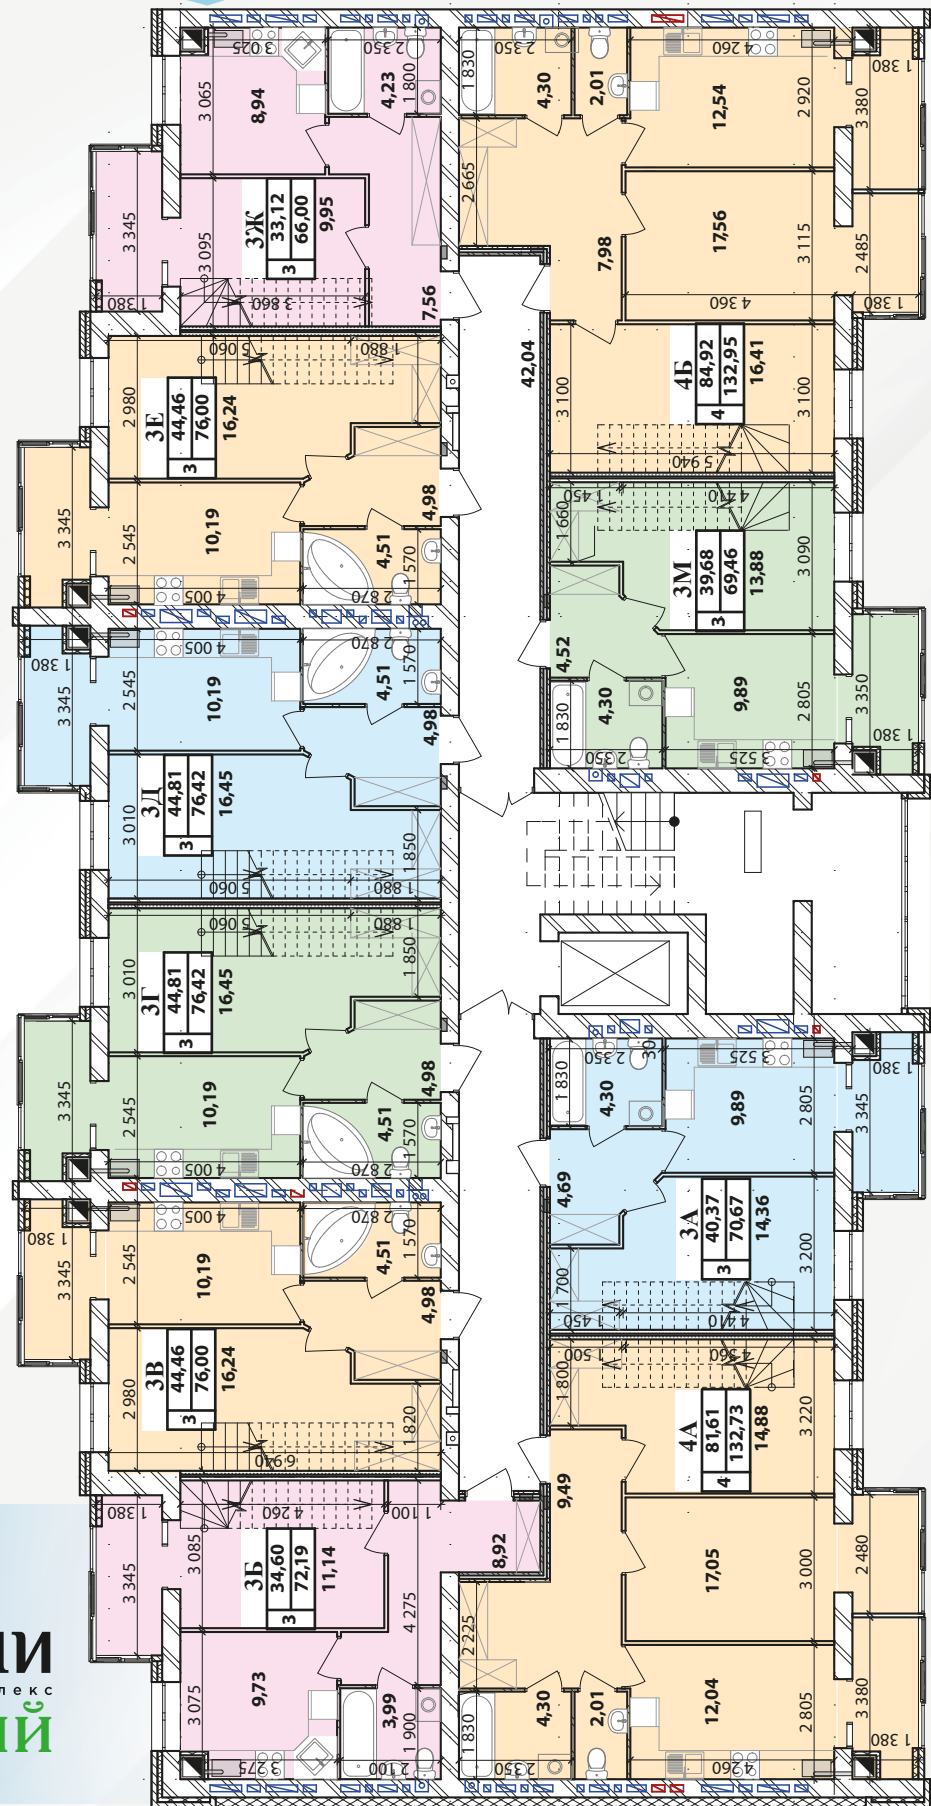

ПЛАН 10 ПОВЕРХУ

